


šířka elementu 50 cm 50 cm nebo 100 cm

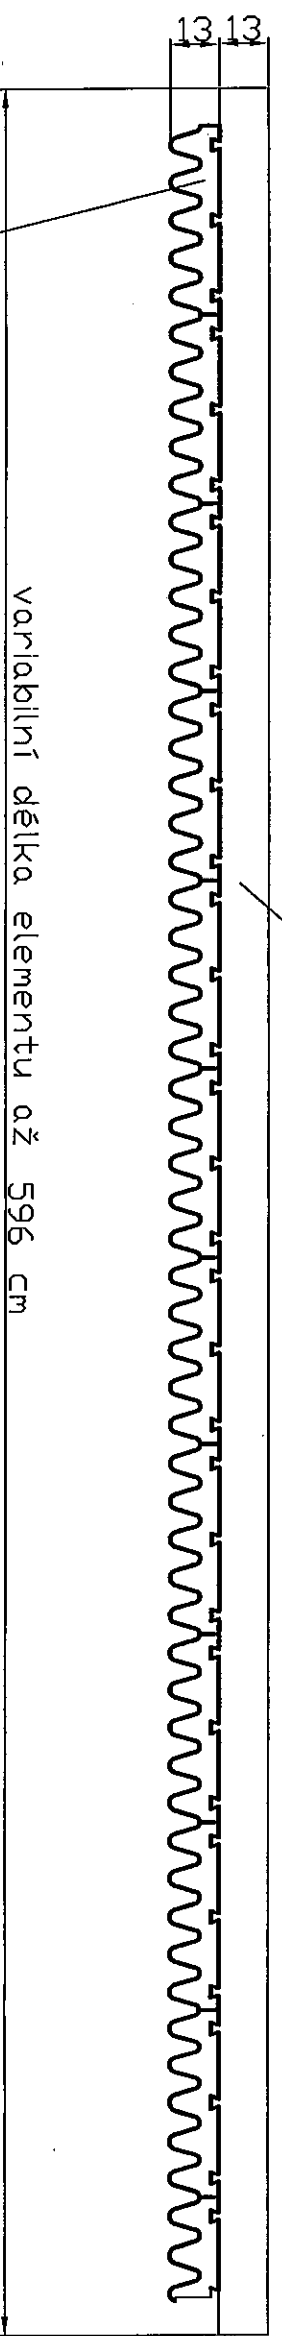

akusticky aktivní vrstva "morfico"

variabilní délka elementu až 596 cm

nosná železobetonová vrstva tloušťky 130 mm

M - SILNICE a.s.	
Protihluková clona - zkušební dílec	
Ing. Ivo Machek, technický ředitel	měř. 1 : 20

a.s. SILNICE a.s.
 Pardubice, Husova 1687
 IČO 42498868
 (12) ~~KEDY SE STVI~~
 SÚO 02 Hřezec Králová, Svatopouka 719